

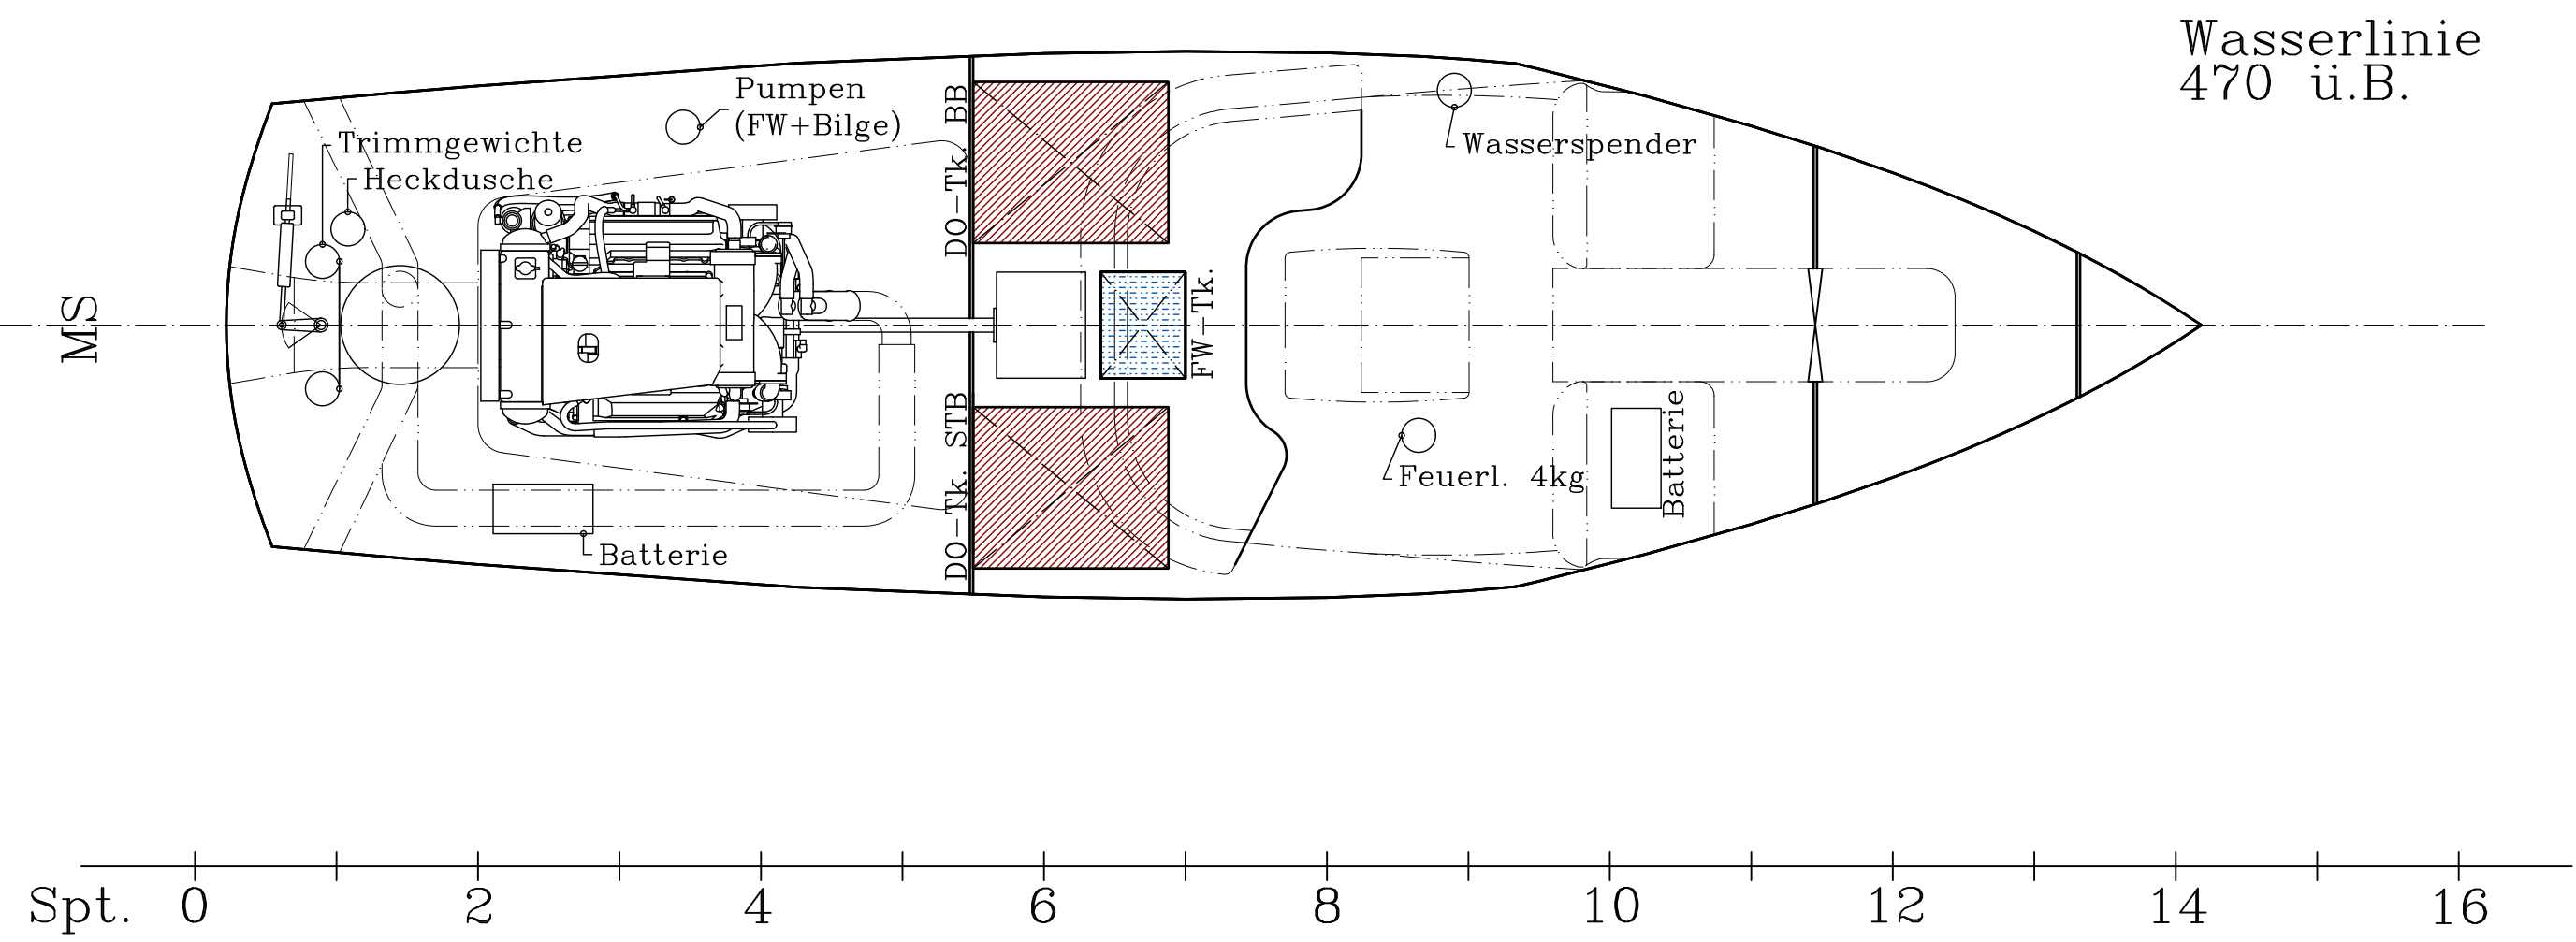
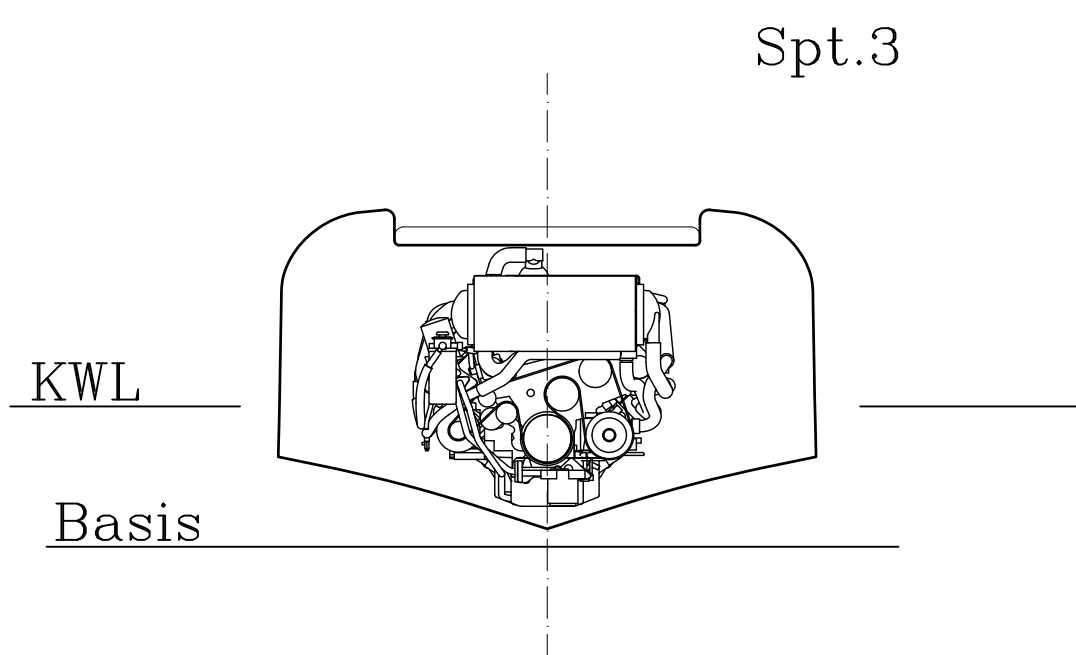
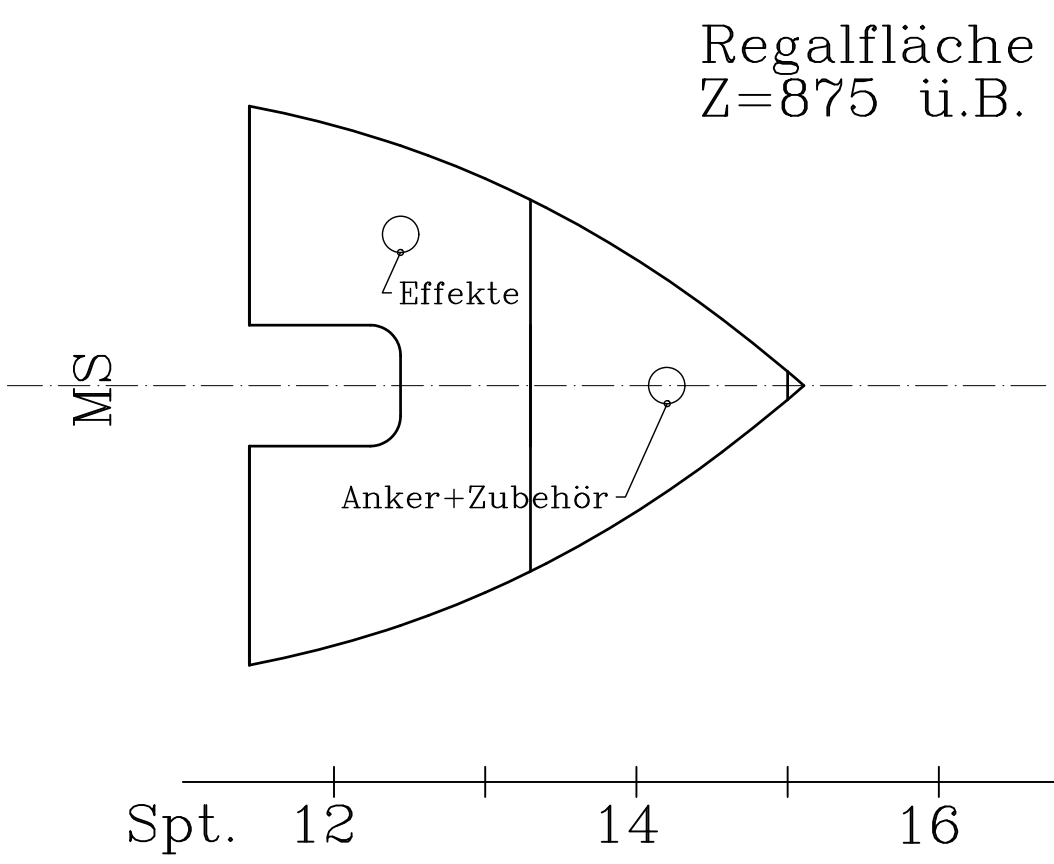
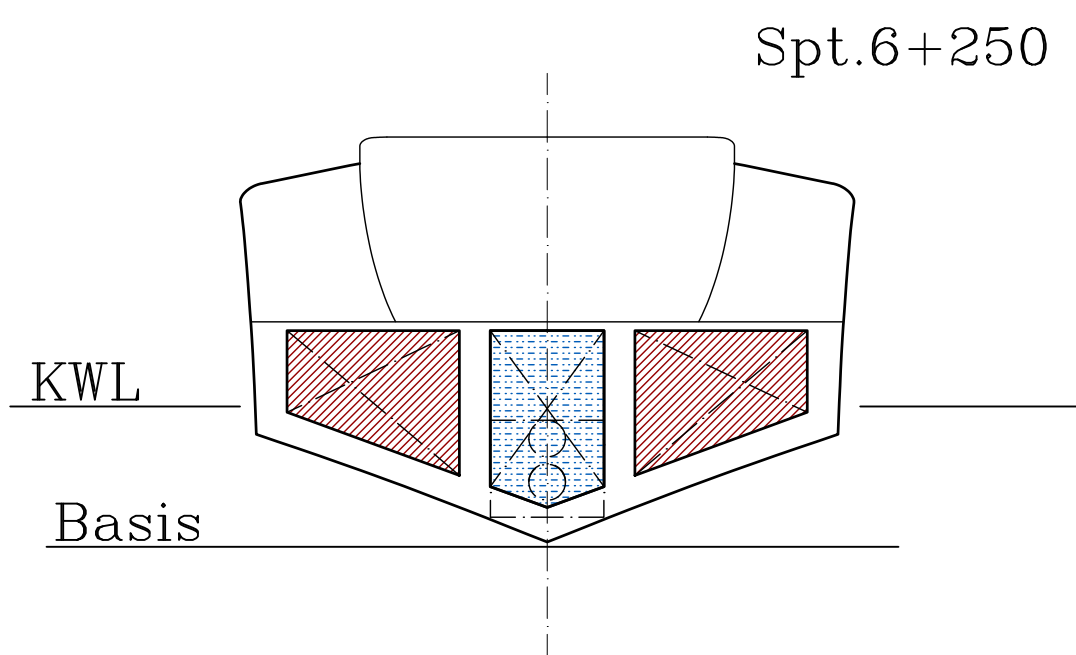
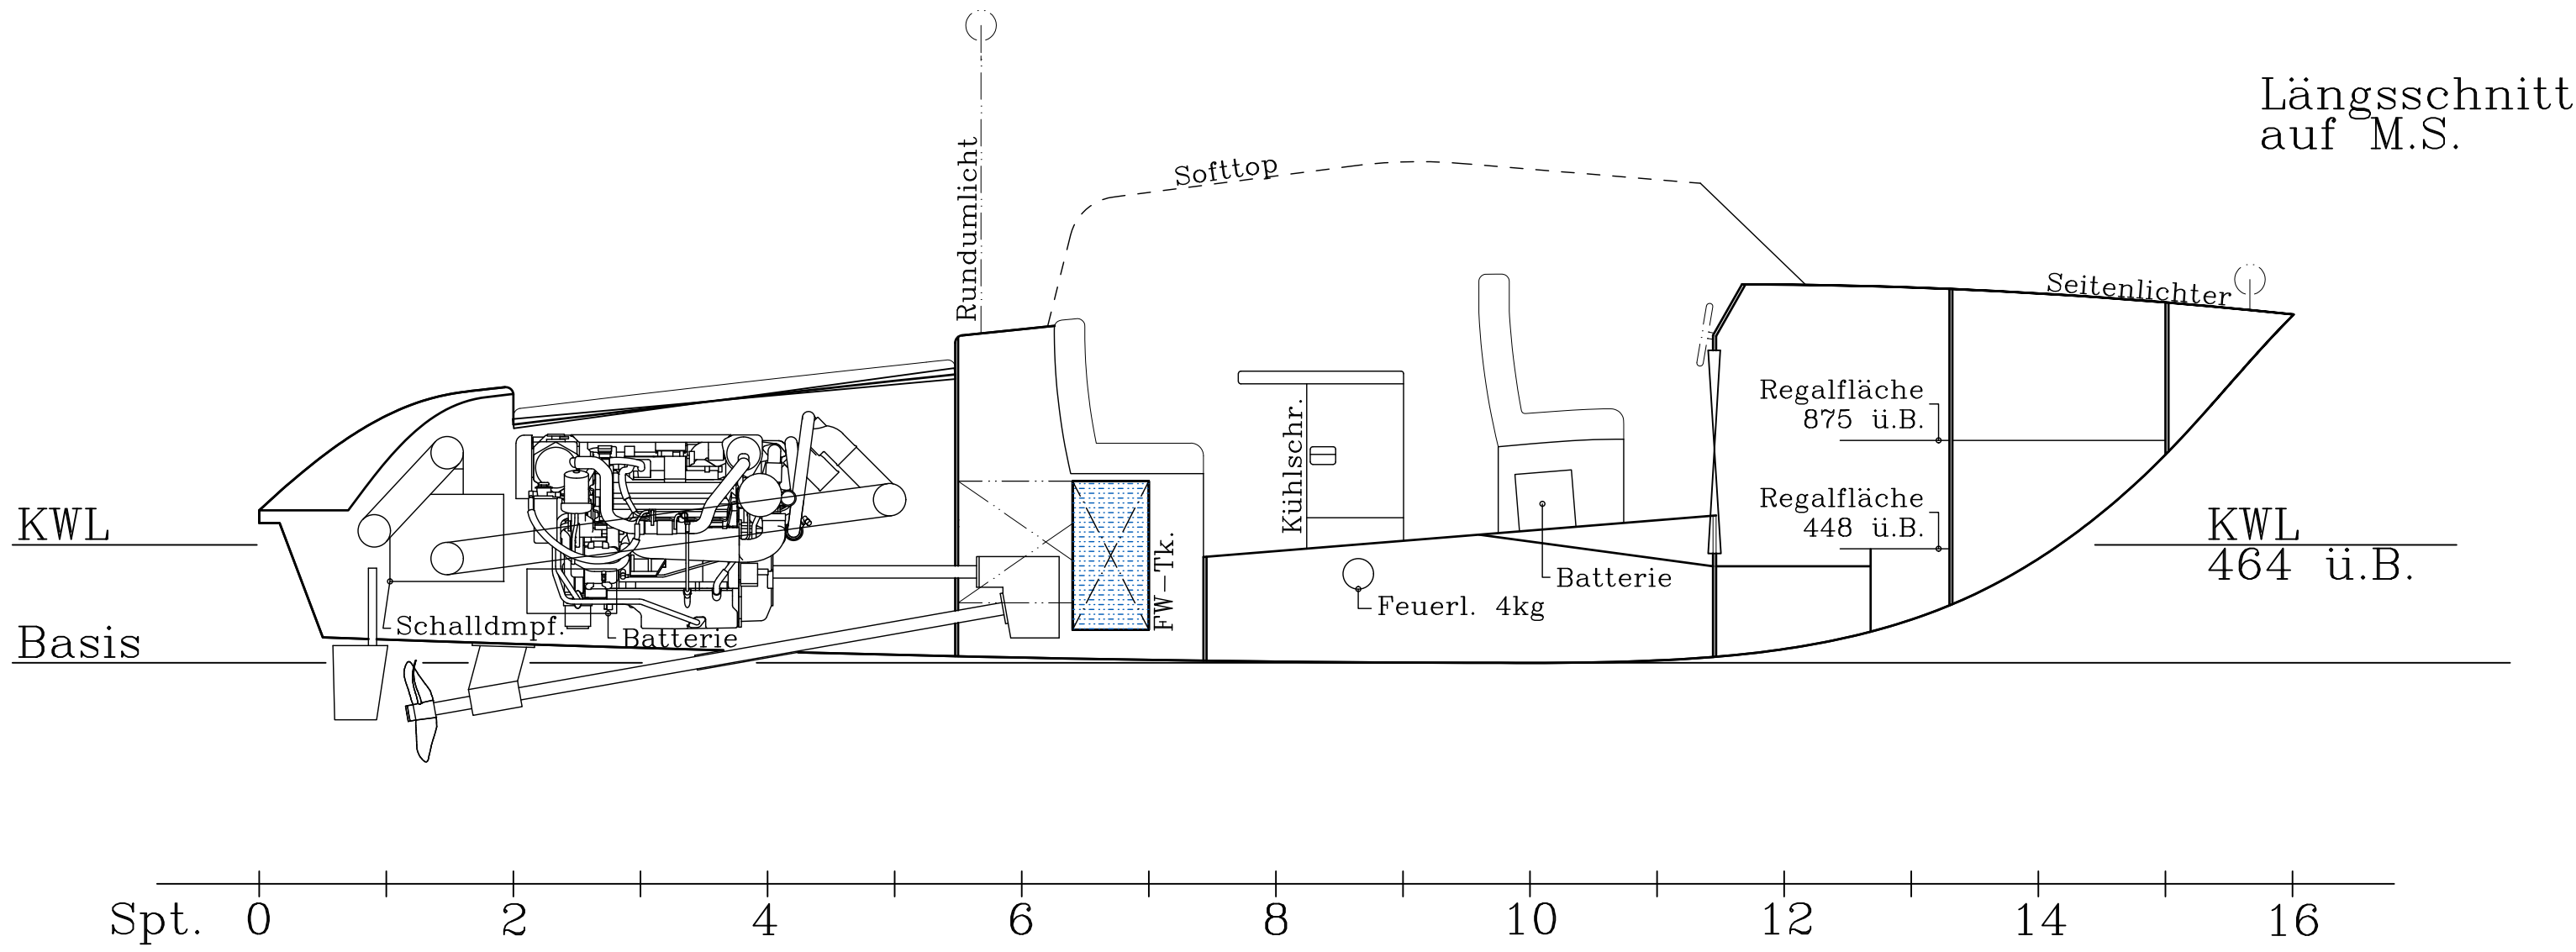
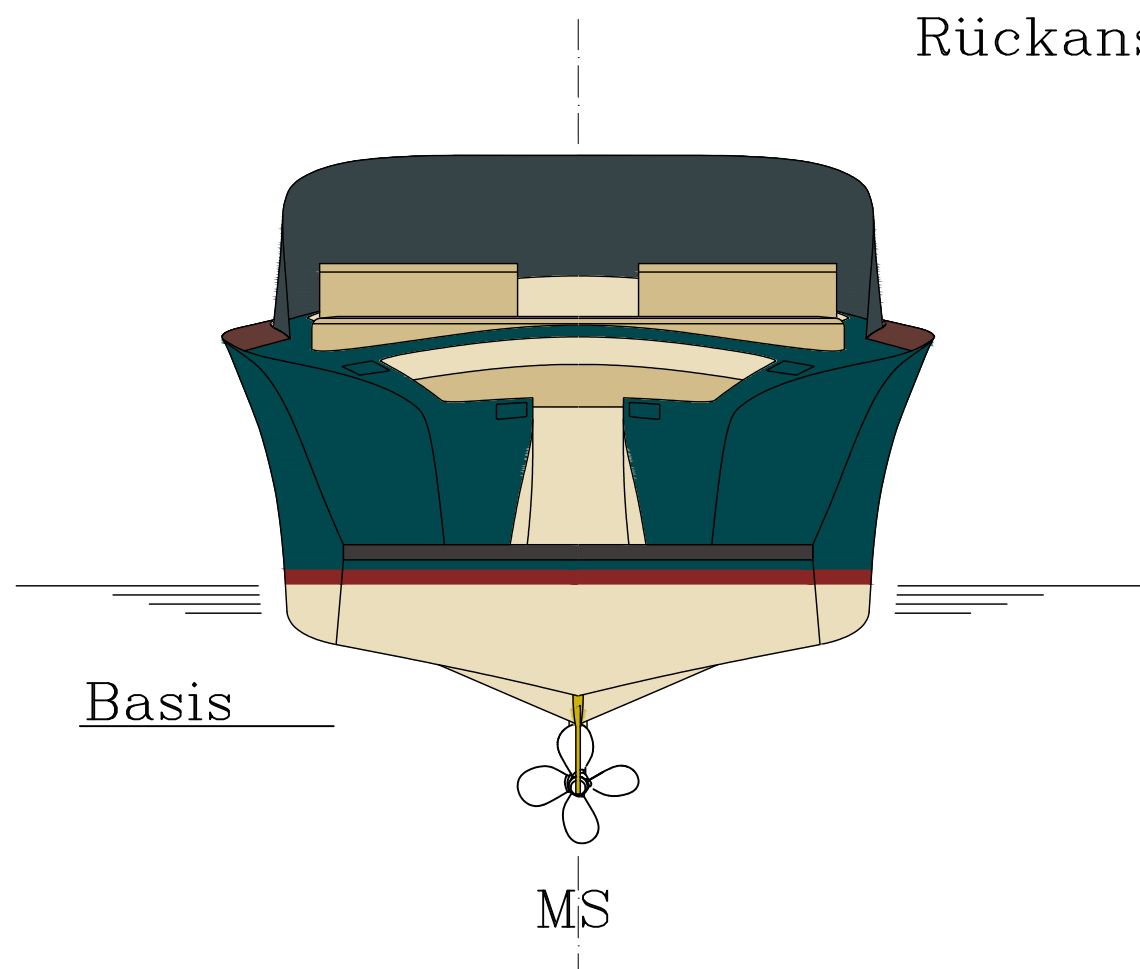
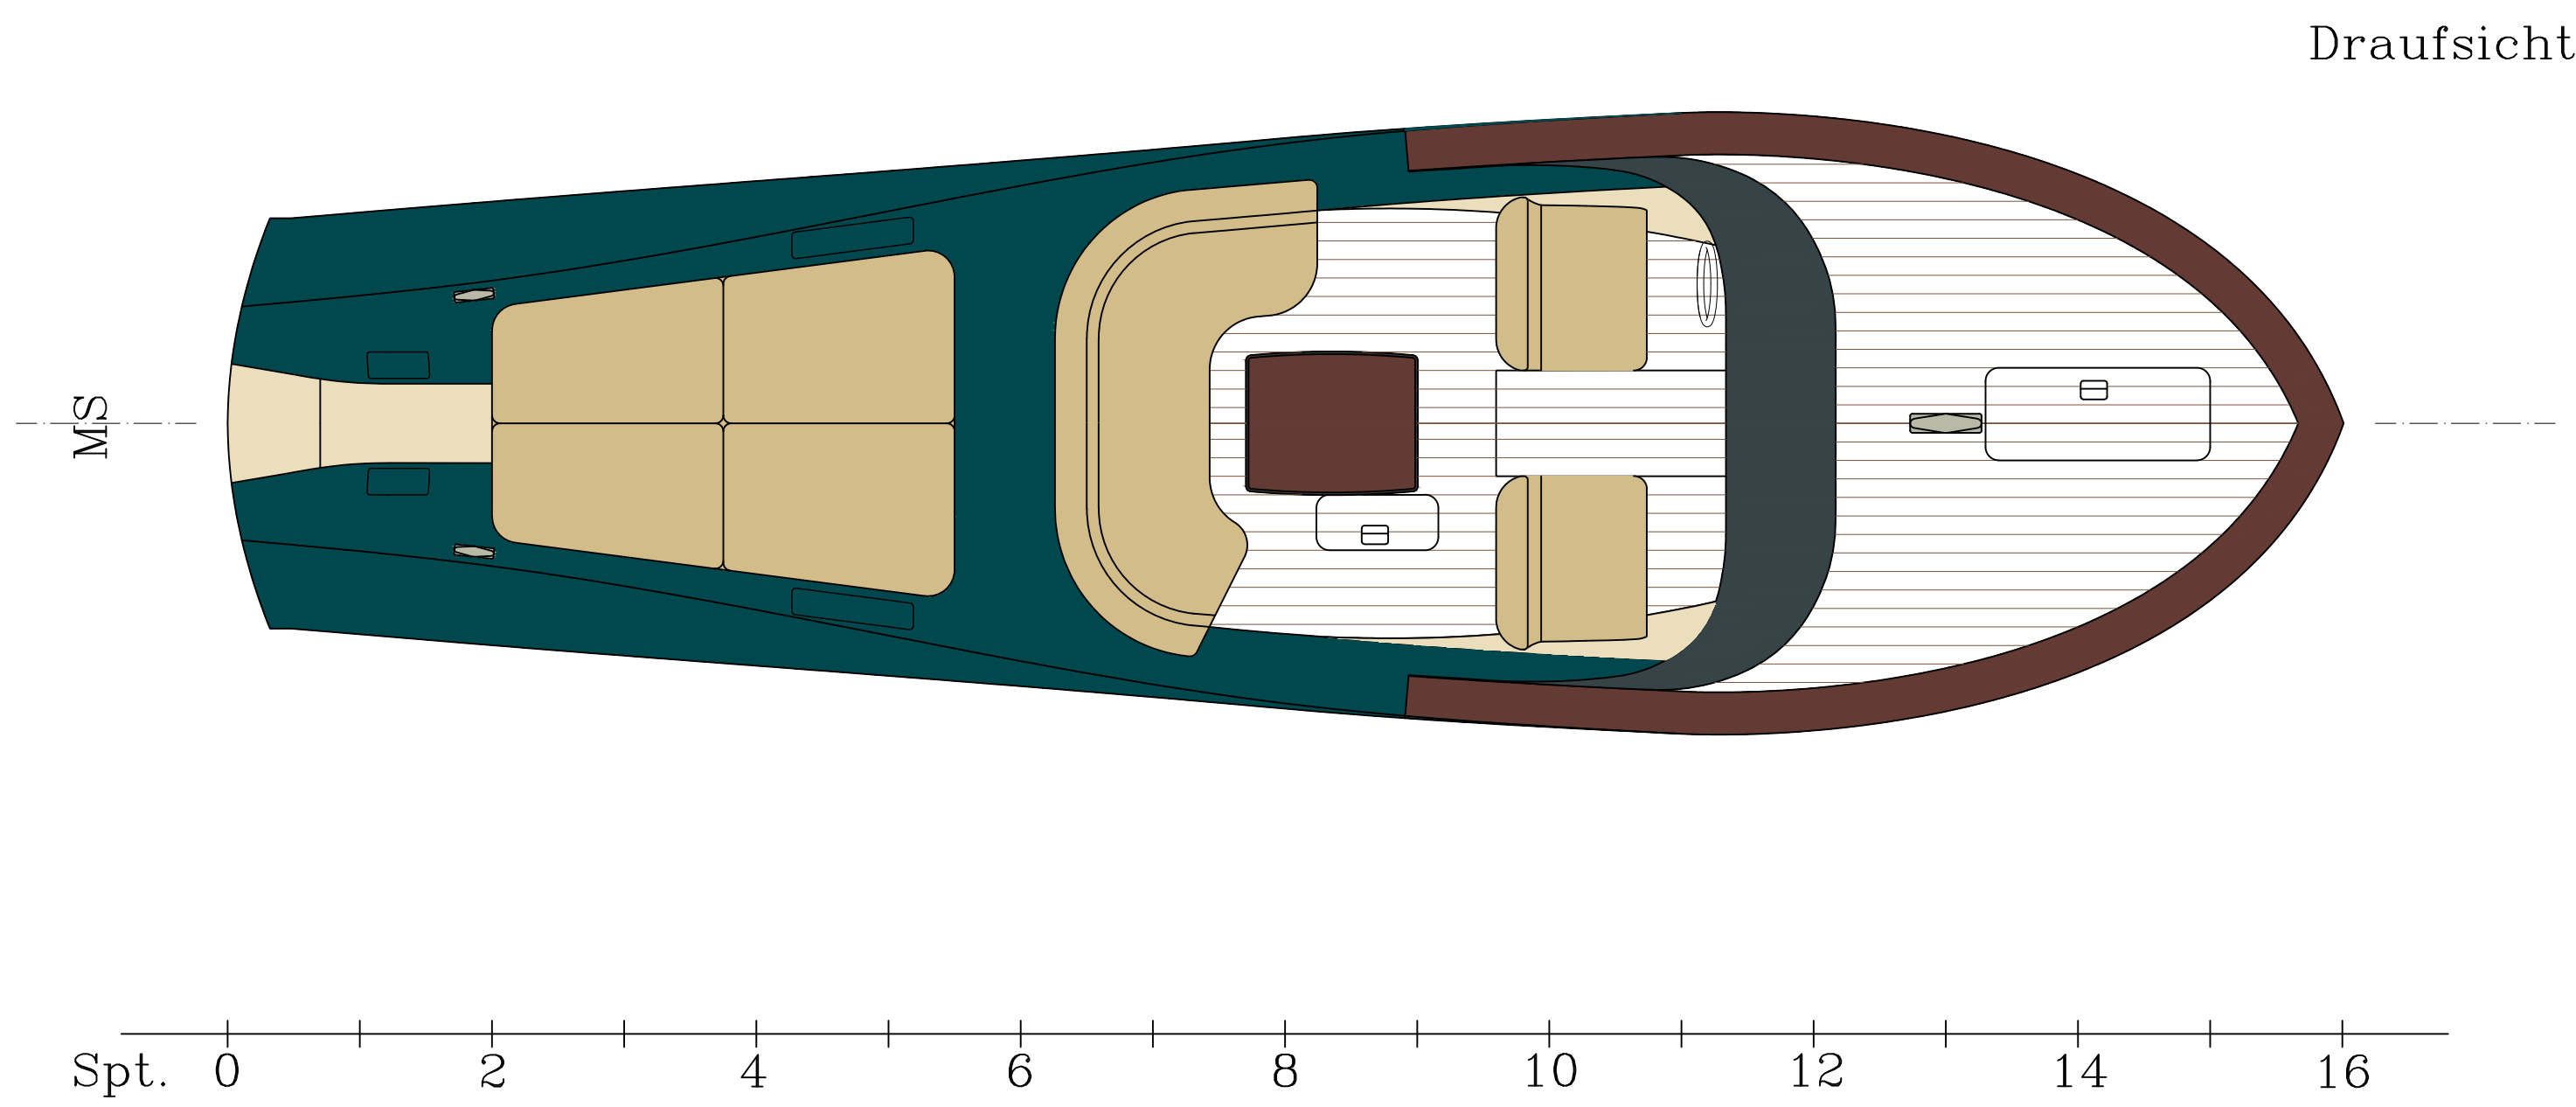
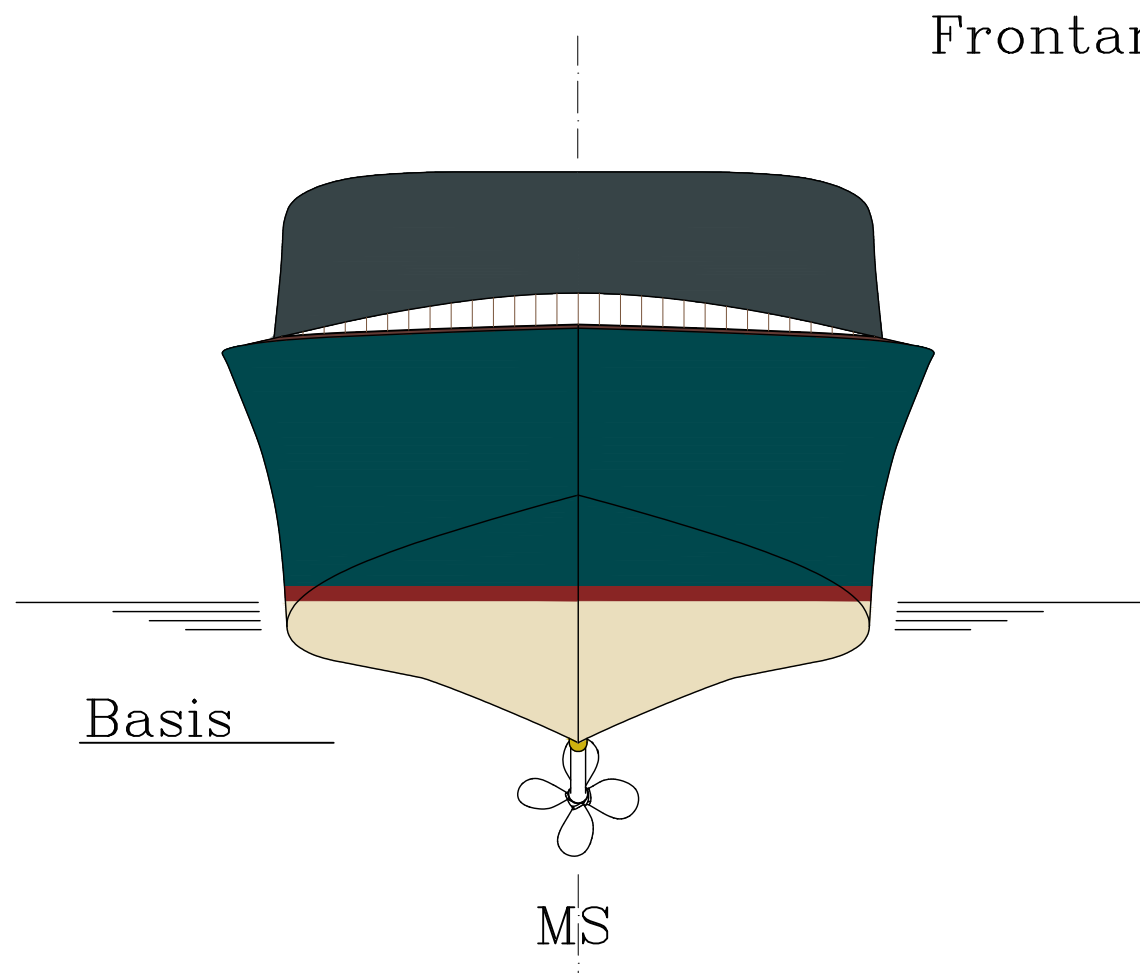


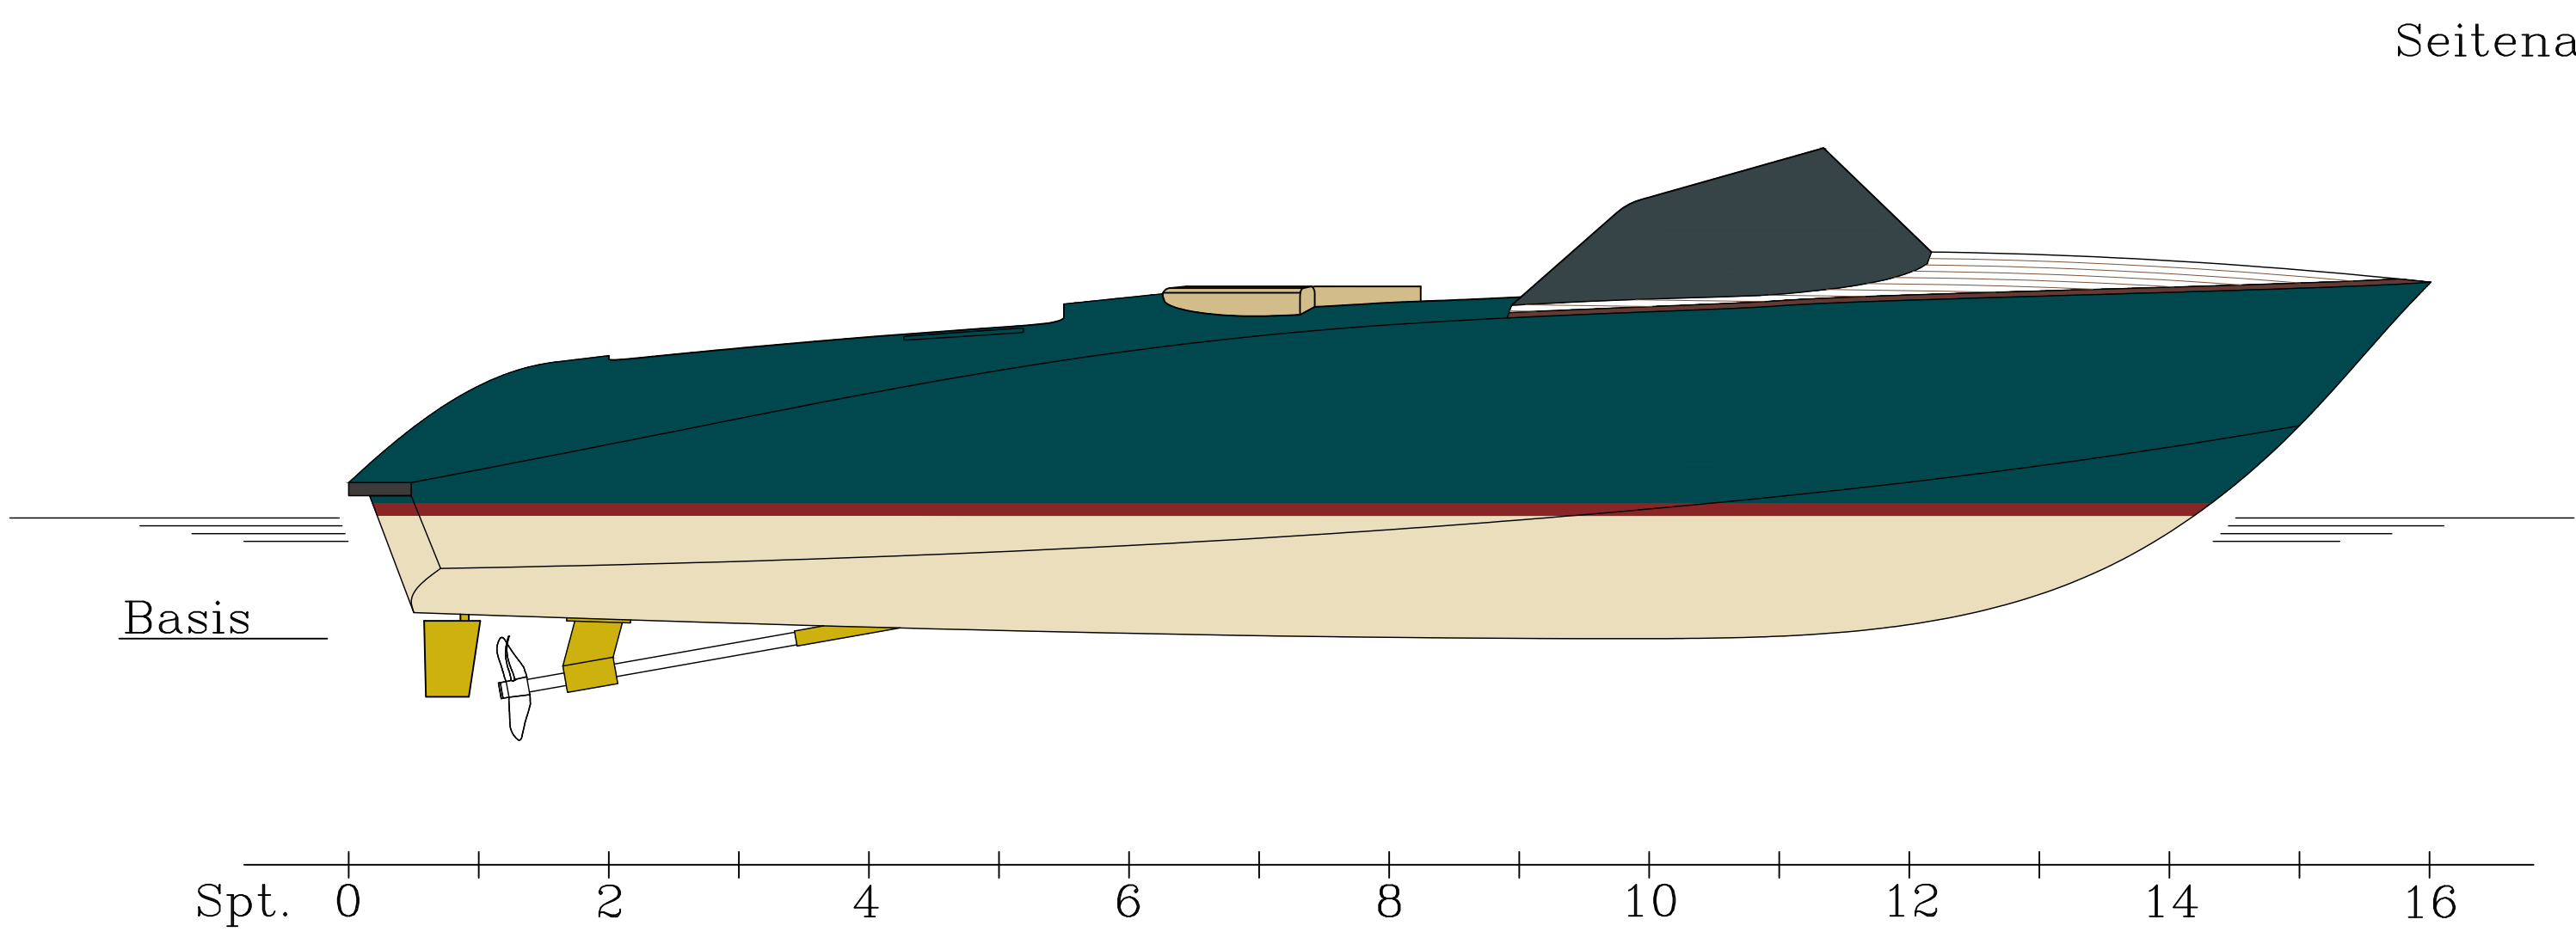

L.ü.A.	8,00 m
Lwl	6,97 m
Breite	2,35 m
Tiefgang (ohne Prop.)	0,46 m
Tiefgang (mit Prop.)	0,86 m
Depl.	3,10 t
Spt.-Abst.	0,50 m

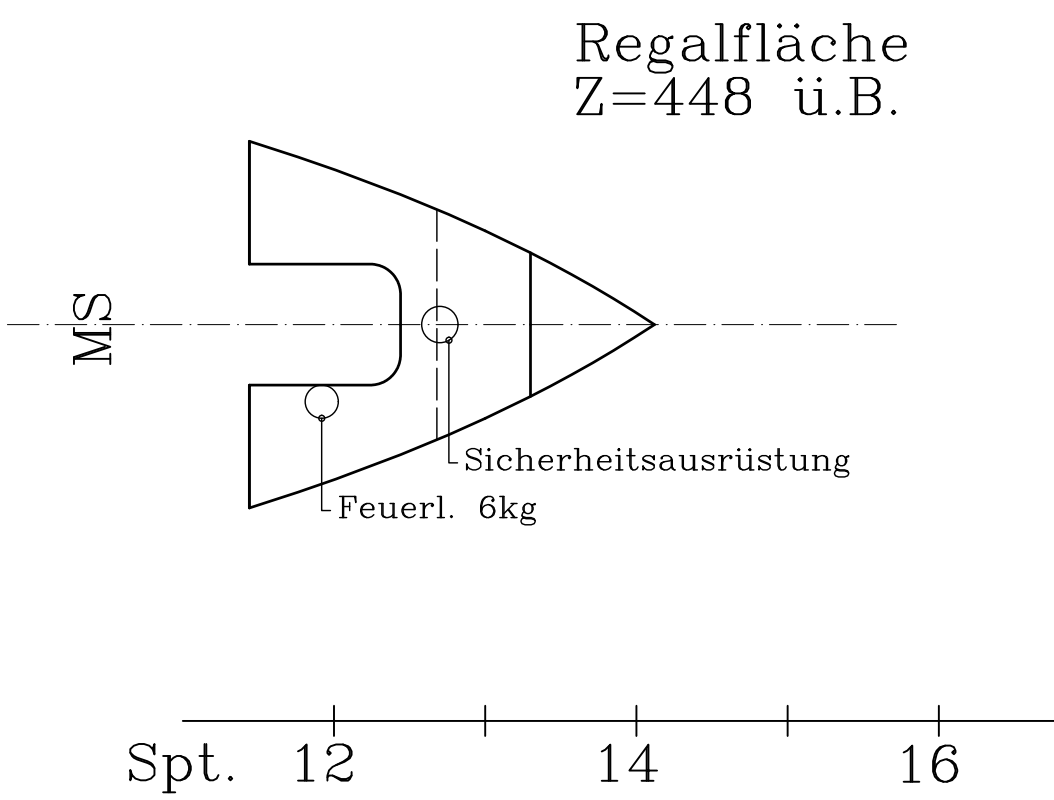

Anmerkung: Abgasanlage und Welle sind nur schematisch gezeichnet und noch nicht aktualisiert.

Nr./ISSUE		Änderung/CHANGES		Freigabe/RELEASE (geändert / CHANGED)	
Zugehörige Stückliste / ASSOCIATED PARTLIST		PAKET:			
Zugehörige Zeichnung / ASSOCIATED DRAWING					
Gezeichnet / DRAWN	20.02.12	P.J.			Maßstab / SCALE: 1:25
Geprüft / CHECKED					
Proj./KOM/Bau-Nr.: / YARD NO.		BA-Arbeit		8m Tenderboot	
Bezeichnung / TITLE				Übersichtsplan	
Zeichnungs Nr.: / DRAWING NO.					
Blatt Nr.: / SHEET NO.		von / OF:		Dateiname: / FILE:	
Ersatz für: / REPLACEMENT FOR:				Ersetzt durch: / REPLACED BY:	